

ΕΦΗΜΕΡΙΣ ΤΗΣ ΚΥΒΕΡΝΗΣΕΩΣ
ΤΗΣ ΕΛΛΗΝΙΚΗΣ ΔΗΜΟΚΡΑΤΙΑΣ

ΕΝ ΑΘΗΝΑΙΣ ΤΗ, 23 ΣΕΠΤΕΜΒΡΙΟΥ 1981 | ΤΕΥΧΟΣ ΤΕΤΑΡΤΟΝ | ΑΡΙΘΜΟΣ ΦΥΛΛΟΥ 528

ΠΕΡΙΕΧΟΜΕΝΑ

ΑΠΑΛΛΟΤΡΙΩΣΕΙΣ

ΑΠΟΦΑΣΕΙΣ

Ἀριθ. Β2. 2707 (1)

Περὶ μερικῆς ἀνακλήσεως τῆς ἀπαλλοτριώσεως ποὺ κηρύχθηκε μὲ τὴν Ε.9174/27.2.57 ἀπόφαση τοῦ Ὑφυπουργοῦ Οἰκισμοῦ (ΦΕΚ 79/7.3.57 τ. Β') γιὰ ἐπέκταση τῶν οἰκισμῶν Πύργου καὶ Καμάρι Θήρας.

Ο ΥΠΟΥΡΓΟΣ ΔΗΜΟΣΙΩΝ ΕΡΓΩΝ

Ἔχοντας ὑπόψη :

1. Τὶς διατάξεις τοῦ ἄρθρου 2α τοῦ Α.Ν. 1731/1939 «περὶ ἀναγκαστικῶν ἀπαλλοτριώσεων».

2. Τὴν ὑπ' ἀριθ. Ε.9174/27.5.57 (ΦΕΚ 79/7.3.57 τ. Β') ἀπόφαση τοῦ Ὑφυπουργοῦ Οἰκισμοῦ «περὶ ἀναγκαστικῆς ἀπαλλοτριώσεως» ἀκινήτων πρὸς ἐπέκταση τῶν οἰκισμῶν Πύργου καὶ Καμάρι Θήρας».

3. Τὴν κατὰ τὶς διατάξεις τοῦ ἄρθρου 7 τοῦ Α.Ν. 1731/1939 συντέλεση τῆς ἀπαλλοτριώσεως.

4. Τὸ ὑπ' ἀριθ. 34535/11.9.81 τριπλότυπο εἰσπράξεως τοῦ Δημοσίου Ταμείου ΙΖ' Ἀθηνῶν ἀπὸ τὸ ὁποῖο προκύπτει ὅτι τὸ ποσὸν τῆς ἐπιστρεπτέας ἀποζημιώσεως ποὺ καθορίστηκε μὲ τὴ Δ.5148/2647/Ν. 2391/10.9.81 ἀπόφαση τοῦ Ὑπουργοῦ Οἰκονομικῶν γιὰ τὸ τμῆμα τῶν 205 τετραγωνικῶν μέτρων τοῦ ἀριθ. 38 ἀκινήτου.

5. Τὸ γεγονὸς ὅτι μέρος τῆς ἐκτάσεως ποὺ ἀπαλλοτριώθηκε μὲ τὴ σχετικὴ πιὸ πάνω ἀπόφαση δὲν χρειάζεται γιὰ τὸ σκοπὸ χάριν τοῦ ὁποίου ἔγινε ἡ ἀπαλλοτρίωση καὶ ἀνάγεται στὸ ὑπ' ἀριθ. 23351/1187/31.10.1979 ἔγγραφο τῆς Ὑπηρεσίας Οἰκισμοῦ, ἀποφασίζουμε :

Ἀνακαλοῦμε μερικῶς τὴν ἀναγκαστικὴ ἀπαλλοτρίωση ποὺ κηρύχθηκε μὲ τὴν Ε.9174/27.2.57 (ΦΕΚ 79/7.3.57 τ. Β') ἀπόφαση τοῦ Ὑφυπουργοῦ Οἰκισμοῦ γιὰ τὴν ἐπέκταση τοῦ οἰκισμοῦ Πύργου Θήρας, καὶ συγκεκριμένα μόνο ὡς πρὸς τὴν ἔκταση τῶν 205 μ² ποὺ φαίνεται μὲ ἀριθμὸ κτηματοτεμαχίου 38 (Α, Β, Ε, Ζ, Η, Θ, Ι, Κ, Λ, Γ, Α), ὅπως ἀπεικονίζεται στὸ κτηματολογικὸ διάγραμμα τοῦ Μηχανικοῦ Κουντούρη Εὐαγγέλου, θεωρημένου στὶς 31.10.80 ἀπὸ τὸ Διευθυντὴ Τεχνικῶν Ὑπηρεσιῶν Νομαρχίας Κυκλάδων Δημήτριο Τσουμακίδη.

Ἡ ἀπόφαση αὐτὴ νὰ δημοσιευθεῖ στὴν Ἐφημερίδα τῆς Κυβερνήσεως.

Ἀθῆναι, 14 Σεπτεμβρίου 1981

Ο ΥΠΟΥΡΓΟΣ

ΤΖΑΝΝΗΣ ΤΖΑΝΝΕΤΑΚΗΣ

Ἀριθ. 15259 (2)

Περὶ διενεργείας ὑποχρεωτικοῦ ἀναδασμοῦ περιοχῆς περιμέτρου ἔργου, Κοινοτήτων Συμβολῆς καὶ Ἀλιστράτης Ν. Σερρῶν.

Ο ΝΟΜΑΡΧΗΣ ΣΕΡΡΩΝ

Ἔχοντας ὑπόψη :

1) Τὶς διατάξεις τῶν ἄρθρων 5 καὶ 6 τοῦ Νόμου 674/1977.

2) Σχετικὴ εἰσήγηση τῆς Διευθύνσεως Γεωργίας τῆς Νομαρχίας Σερρῶν, καὶ ὕστερα ἀπὸ τὸ 121732/2033/606/29.7.81 ἔγγραφο τοῦ Ὑπουργείου Γεωργίας, ἀποφασίζουμε :

Νὰ γίνει ὑποχρεωτικὸς ἀναδασμὸς στὴν περιοχὴ ἡ ὁποία περικλείεται ἀπὸ τὴν περίμετρο τοῦ ἀρδευτικοῦ ἔργου Φωτολείβους — Καλοῦ Ἀγροῦ Ν. Δράμας καὶ καταλαμβάνον-

τος τμήματα τῶν ἀγρ/των Συμβολῆς καὶ Ἀλιστράτης τῶν ἀντίστοιχων Κοινοτήτων.

Σέρρες, 1 Σεπτεμβρίου 1981

Ὁ Νομάρχης
ΠΑΝ. ΓΥΦΤΟΥΛΑΣ

ΑΝΑΚΟΙΝΩΣΕΙΣ

Ἀριθ. Φ.12 Λαρ./50356 (3)

Περὶ εἰδοποιήσεως γιὰ παρακατάθεση ἀποζημιώσεως ἀπὸ ἀναγκαστικὴ ἀπαλλοτρίωση ἀκινήτου, γι' ἀρχαιολογικοὺς λόγους, στὴν Λάρισα.

Ο ΥΠΟΥΡΓΟΣ ΠΟΛΙΤΙΣΜΟΥ ΚΑΙ ΕΠΙΣΤΗΜΩΝ

Ἔχοντας ὑπόψη: 1) Τὶς διατάξεις τοῦ ἄρθρου 26 τοῦ Ν. 400/1976 «περὶ Ὑπουργικοῦ Συμβουλίου καὶ Ὑπουργείων», 2) τὸ ἀριθ. 941/15.10.77 (ΦΕΚ 320/Α'/17.10.1977) Προεδρικὸ Διάταγμα «περὶ Ὀργανισμοῦ τοῦ Ὑπουργείου Πολιτισμοῦ καὶ Ἐπιστημῶν», 3) τὴν ἀριθ. 36000/6800/23.6.80 (ΦΕΚ 585/Β'/28.6.80) ἀπόφαση τοῦ Ὑπουργοῦ Πολιτισμοῦ καὶ Ἐπιστημῶν «περὶ μεταβιβάσεως τῆς ἐξουσίας νὰ ὑπογράφουν «Μὲ ἐντολὴ Ὑπουργοῦ» εἰς τὸν Γενικὸ Γραμματέα καὶ στοὺς ἀνωτάτους καὶ ἀνωτέρους Ὑπαλλήλους τῆς Κεντρικῆς Ὑπηρεσίας τοῦ Ὑπουργείου Πολιτισμοῦ καὶ Ἐπιστημῶν», 4) τὶς διατάξεις τῶν ἄρθρων 7 καὶ 8 τοῦ Ν.Δ. 797/1971 «περὶ ἀναγκαστικῶν ἀπαλλοτριώσεων», πληροφοροῦμε ὅσους:

α) Ἔχουν δικαιώματα κυριότητας ἢ ἄλλα ἐμπράγματα δικαιώματα στὸ ἀκίνητο ποὺ ἀπαλλοτριώθηκε δυνάμει τῆς ἀριθ. Π. 4951/1017/5.9.79 κοινῆς ὑπουργικῆς ἀποφάσεως ποὺ δημοσιεύθηκε στὸ ΦΕΚ ἀριθ. 588/Δ'/20.10.79 τ. Δ', γι' ἀρχαιολογικοὺς σκοποὺς στὴ Λάρισα.

β) Ἔχουν ἐγγράψει ὑποθήκη ἢ ἔχουν ἐπιβάλει κατάσχεση ἢ μὲ ὁποιοδήποτε τρόπο διεκδικοῦν τὸ ἀκίνητο ποὺ ἀπαλλοτριώθηκε, ὅτι ἡ ἀποζημίωση ποὺ καθόρισαν τὸ Μονομελὲς Πρωτοδ. Λαρίσης καὶ τὸ Ἐφετεῖο Λαρίσης μὲ τὶς ἀποφάσεις τους ἀριθ. 818/80 καὶ 111/81 γιὰ τὸ ἀκίνητο καὶ γιὰ τὰ ὑπερκείμενα αὐτοῦ ὅπως αὐτὰ φαίνονται στὸ κτηματολογικὸ διάγραμμα ποὺ συνοδεύει τὴν ἀπόφαση ἀπαλλοτριώσεως καὶ στὸ σχετικὸ κτηματολογικὸ πίνακα ἔχει κατατεθεῖ στὸ Ταμεῖο Παρακαταθηκῶν καὶ Δανείων (Κεντρικὴ Ὑπηρεσία) καὶ ἔχει ἐκδοθεῖ γραμμάτιο συστάσεως παρακαταθήκης ἀριθ. 637541/31.8.81 γιὰ ἕνα ἑκατομμύριο πεντακόσιες ἑβδομήντα δύο χιλιάδες τετρακόσιες (1.572.400) δρχ.

γ) Ἡ ἀποζημίωση αὐτὴ εἶναι ἀποδοτέα στοὺς δικαιούχους ποὺ θὰ ἀναγνωρισθοῦν σύμφωνα μὲ τὸ Νόμο.

Ἡ παροῦσα ἀνακοίνωση νὰ δημοσιευθεῖ στὴν Ἐφημερίδα τῆς Κυβερνήσεως.

Ἀθῆναι, 1 Σεπτεμβρίου 1981

Μὲ ἐντολὴ Ὑπουργοῦ
Ὁ Γενικὸς Ἐπιθεωρητὴς κ.ἀ.α.
ΓΡΗΓ. ΚΩΝΣΤΑΝΤΙΝΟΠΟΥΛΟΣ

ΠΟΛΕΟΔΟΜΙΑ

ΑΠΟΦΑΣΕΙΣ

Ἀριθ. Οἰκ./43718/5162 (4)

Περὶ συμπληρώσεως τῆς ὑπ' ἀριθμ. Γ. 16355/623/13 Μαρτίου 1981 ἀποφάσεως τοῦ Ὑπουργοῦ Χωροταξίας, Οἰκισμοῦ καὶ Περιβάλλοντος περὶ ἀναστολῆς τῶν οἰκοδομικῶν ἐργασιῶν εἰς τὴν ἐκτὸς σχεδίου περιοχὴν τοῦ Δήμου Δελφῶν (Φωκίδος).

Ο ΥΠΟΥΡΓΟΣ ΧΩΡΟΤΑΞΙΑΣ, ΟΙΚΙΣΜΟΥ ΚΑΙ ΠΕΡΙΒΑΛΛΟΝΤΟΣ

Ἔχοντες ὑπ' ὄψει:

1) Τὰς διατάξεις τοῦ Ν. 947/1979 «περὶ οἰκιστικῶν περιοχῶν» (ΦΕΚ 169Α/79) καὶ εἰδικώτερον τοῦ ἄρθρου 15 (παρ. 1) αὐτοῦ.

2) Τὰς διατάξεις τοῦ Ν. 1032/1980 «περὶ συστάσεως Ὑπουργείου Χωροταξίας, Οἰκισμοῦ καὶ Περιβάλλοντος» (ΦΕΚ 57Α) καὶ εἰδικώτερον τῶν ἄρθρων 2, 3 καὶ 7 αὐτοῦ.

3) Τὴν ὑπ' ἀριθμ. 1581/16.2.80 ἐντολὴν τοῦ Ὑφυπουργοῦ Δημοσίων Ἔργων περὶ συντάξεως μελέτης χαρακτηρισμοῦ οἰκιστικῶν περιοχῶν εὐρύτερης περιοχῆς Δελφῶν, ἀποφασίζομεν:

Μετὰ τὴν παρ. 3 τῆς ὑπ' ἀριθμ. Γ. 16355/623/13.3.81 ἀποφάσεως τοῦ Ὑπουργοῦ Χωροταξίας Οἰκισμοῦ καὶ Περιβάλλοντος (ΦΕΚ 440Δ/81) προστίθεται παράγραφος 4 ἔχουσα ὡς ἀκολούθως «4». Τῆς ἀναστολῆς τῶν οἰκοδομικῶν ἐργασιῶν ἐξαιροῦνται:

α) Ἡ ἀποπεράτωσις τῶν οἰκοδομικῶν ἐργασιῶν ἐπὶ κτισμάτων μὲ περατωμένας τὰς ἐργασίας τοῦ φέροντα ὀργανισμοῦ, βάσει νομίμου ἀδείας.

β) Ἐπισκευαὶ αἱ ὁποῖαι κατὰ τὴν κρίσιν τῆς ἁρμοδίας Τεχνικῆς Ὑπηρεσίας κρίνονται ἀπαραίτητοι διὰ λόγους χρήσεως, ὑγιεινῆς καὶ ἀσφαλείας τῶν οἰκοδομῶν.

Ἐν Ἀθήναις τῇ 11 Σεπτεμβρίου 1981

Ο ΥΠΟΥΡΓΟΣ
ΓΕΩΡΓΙΟΣ ΠΛΥΤΑΣ

Ἀριθ. ΧΟΠ 3171 (5)

Περὶ τροποποιήσεως ρυμοτομικοῦ σχεδίου Κοινότητος Καινουρίου τοῦ Ν. Αἰτωλ/νίας.

Ο ΝΟΜΑΡΧΗΣ ΑΙΤΩΛΙΑΣ ΚΑΙ ΑΚΑΡΝΑΝΙΑΣ


Ἔχοντας ὑπόψη: 1) τὶς διατάξεις τοῦ Ν. 3200/55 περὶ Διοικητικῆς ἀποκεντρώσεως, 2) τὶς διατάξεις τοῦ ἀπὸ 20.6.1955 Β. Δ/τος περὶ ἐξαιρέσεως ἀπὸ τῆς κατὰ τὴν παρ. 1 τοῦ ἄρθρου 1 τοῦ Ν. 3200/55 ἁρμοδιότητος τοῦ Ὑπουργείου Δημ. Ἔργων, 3) τὶς διατάξεις τοῦ 863/70 Β. Δ/τος περὶ διαρθρώσεως τοῦ Ὑπουργείου Συγκοινωνιῶν καὶ Δημ. Ἔργων ὡς τοῦτο ἐτροποποιήθη διὰ τοῦ ὑπ' ἀριθ. 572/67 Β. Δ/τος, 4) τὶς διατάξεις τοῦ 532/70 Ν. Δ/τος περὶ διοικητικῆς ἀποκεντρώσεως, 5) τὶς διατάξεις τοῦ 712/70 Β. Δ/τος ὡς ἐτροποποιήθη καὶ συνεπληρώθη διὰ τῶν ὑπ' ἀριθ. 677/71 καὶ 198/72 Β. Δ/των, 6) τὴν Δ7/16/11/7.10.70 κοινὴ ἀπόφαση τῶν Ὑπουργῶν περὶ ὀργανώσεως τῶν περιφερειακῶν Ὑπηρεσιῶν τοῦ ΥΠΔΕ, 7) τὴν Α9/1—8/3/9.8.1971 κοινὴ ἐγκύκλιο τῶν Πρωθυπουργοῦ, Ἀντιπροέδρου καὶ Ὑπουργοῦ τῶν Ἐσωτερικῶν περὶ ὀργανώσεως τῶν Νομαρχιῶν, 8) τὶς διατάξεις α) τοῦ ἀπὸ 17.7.1923 Ν.Δ. περὶ σχεδίου πόλεων, β) τοῦ Α.Ν. 314/68 περὶ ἁρμοδιότητος ἐπὶ θεμάτων ἐγκρίσεως ἐπεκτάσεως σχεδίου πόλεων κ.λπ., γ) τοῦ Ν.Δ. 1018/21.10.71 (ΦΕΚ 220 Α) καὶ δ) τοῦ Ν.Δ. 8/73 περὶ ΓΟΚ, 9) τὴν σύμφωνη γνωμοδότηση τοῦ Νομ/κοῦ Συμβουλίου Δ.Ε. ποὺ διατυπώθηκε στὸ ὑπ' ἀριθ. 12/81 (θέμα 2ο) πρακτικὸ αὐτοῦ, ἀποφασίζουμε:

Ἐγκρίνουμε τὴν τροποποίηση τοῦ ρυμοτομικοῦ σχεδίου τῆς Κοινότητος Καινουρίου ὅπως φαίνεται στὸ ἀπὸ Ἀπρίλιο τοῦ 1980 τοπογραφικὸ διάγραμμα τοῦ Μηχ/κοῦ Χρ. Παππᾶ ποὺ διορθώθηκε ἀπὸ τὸ συμβούλιο μὲ πράσινο μολύβι.

Ἡ ἀπόφαση αὐτὴ νὰ δημοσιευθεῖ στὴν Ἐφημερίδα τῆς Κυβερνήσεως.

Μεσολόγγι, 3 Σεπτεμβρίου 1981

Ὁ Νομάρχης
ΚΩΝ/ΝΟΣ ΘΑΝΟΠΟΥΛΟΣ

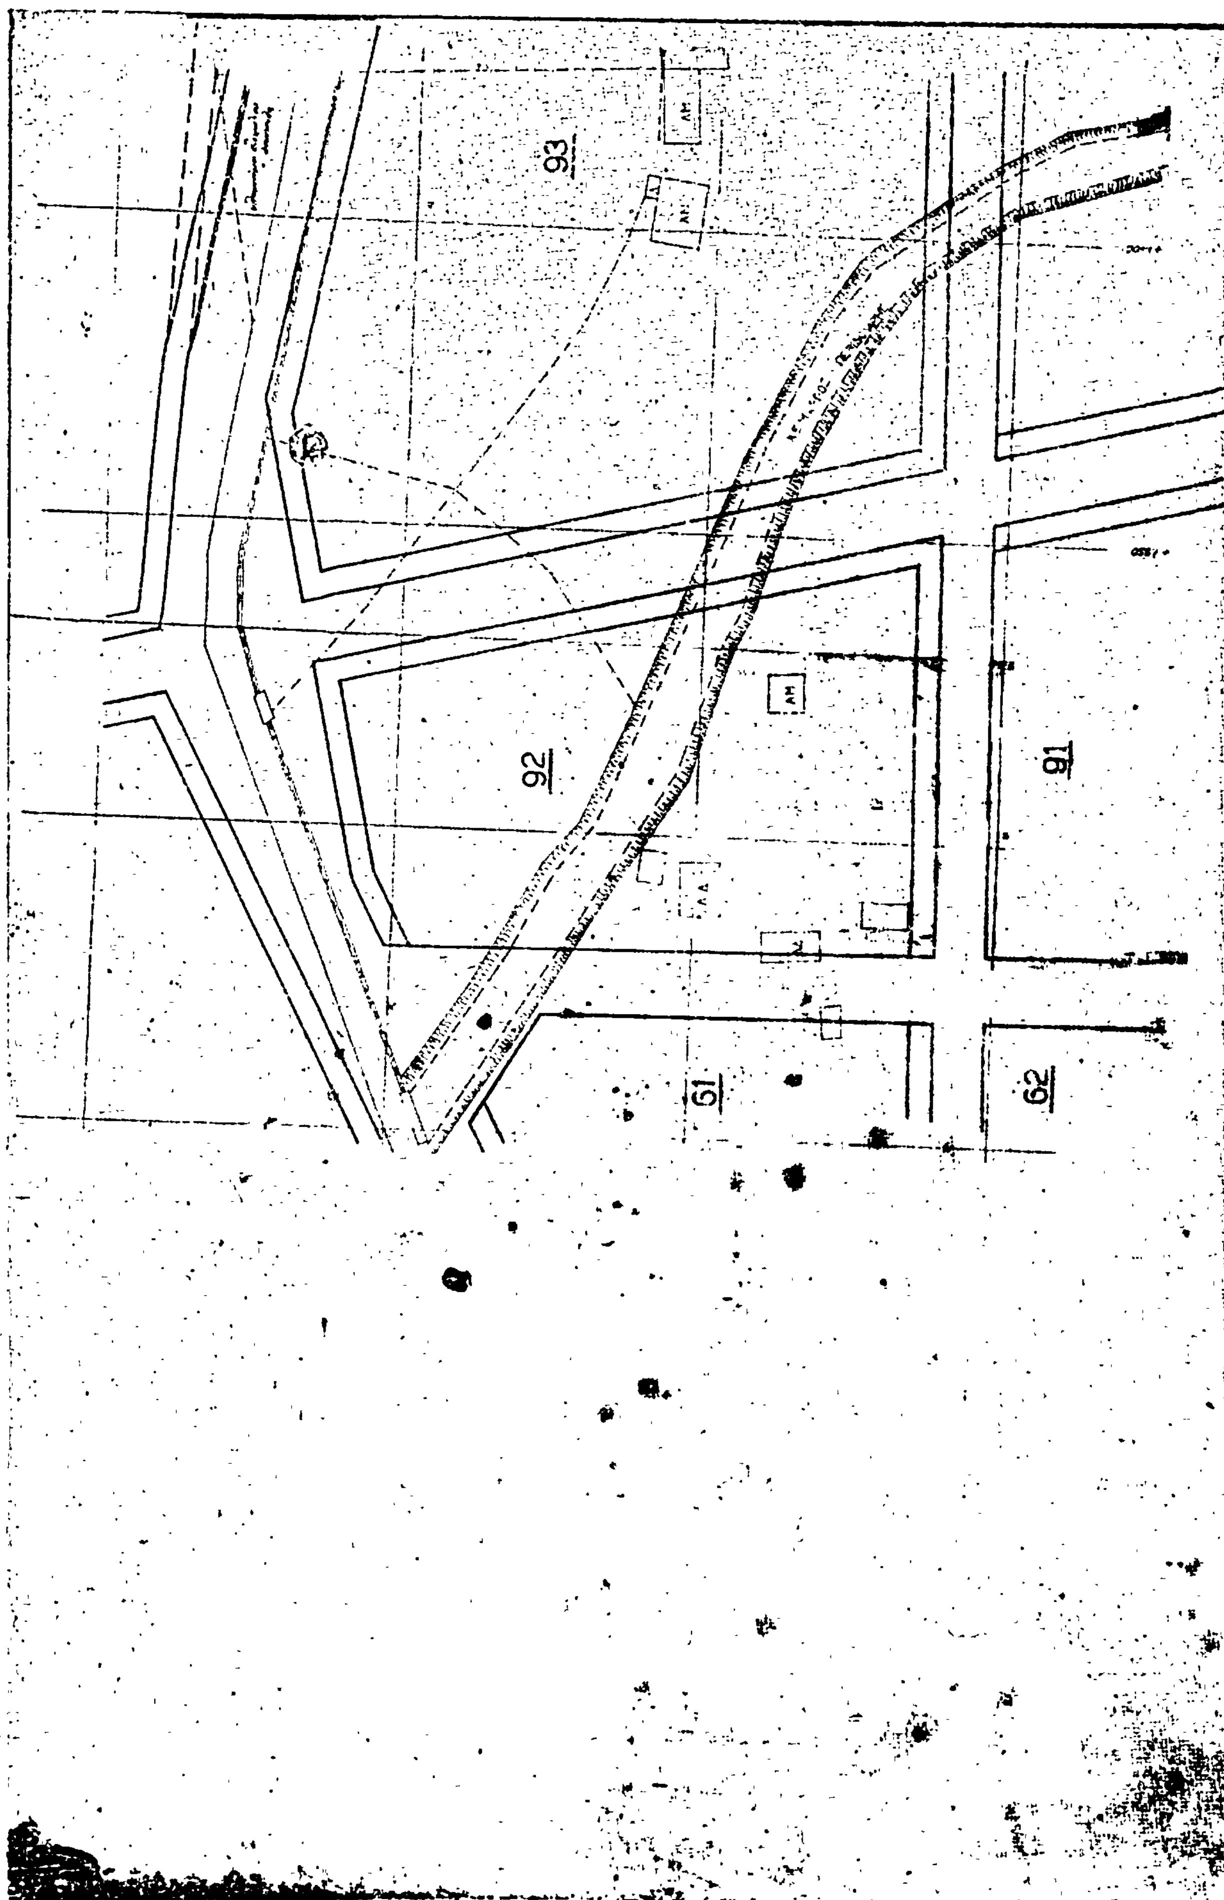

93
92
91
61
62

115


116

114

94

96

95

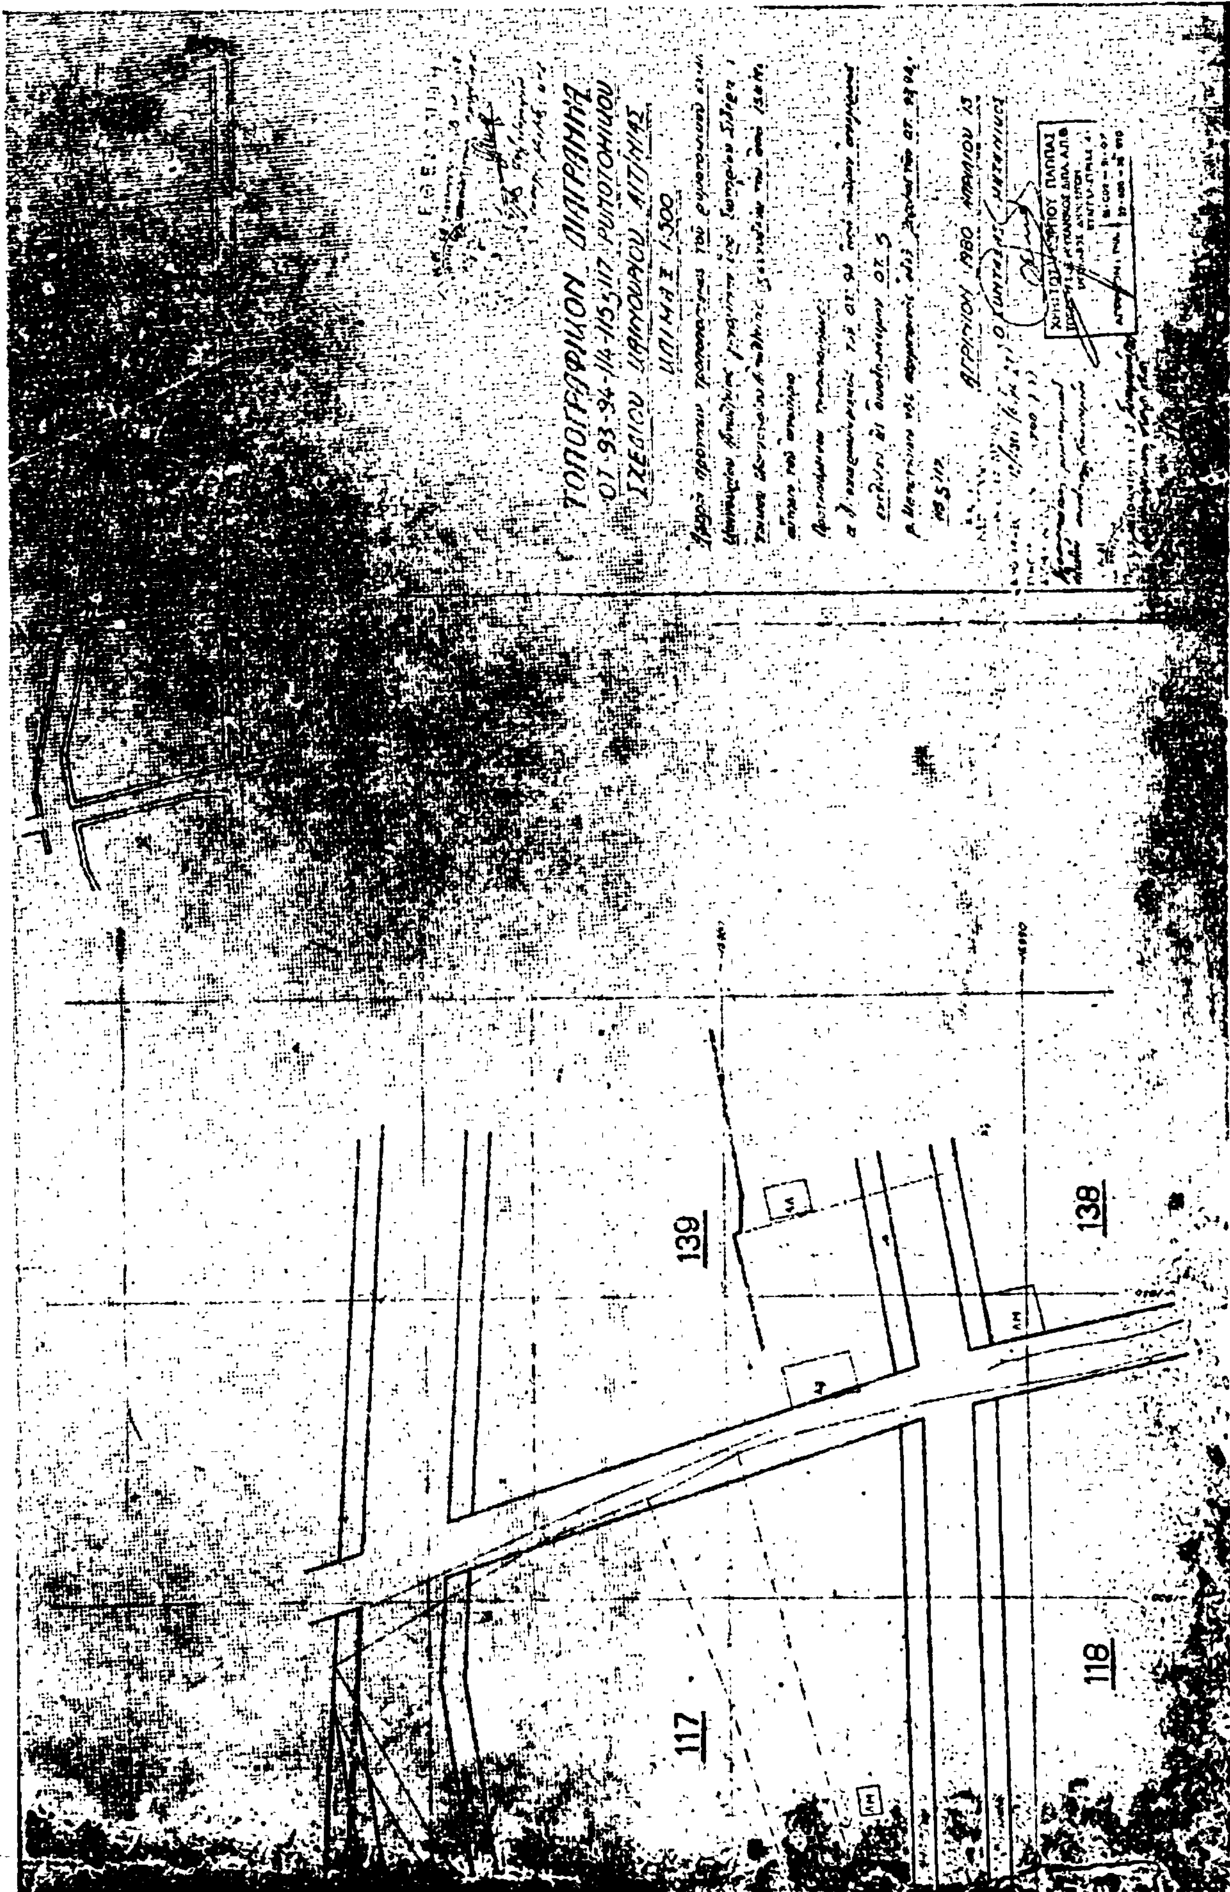
ΤΟΠΟΓΡΑΦΙΚΟΝ ΔΙΑΓΡΑΜΜΑ
139
138
117
118

'Αριθ. Τ.Π. 4071 (6)

Περὶ ἐγκρίσεως τῆς τροποποιήσεως τοῦ ρυμοτομικοῦ σχεδίου Κάτω Τιθορέας στὴν ὁδὸ 'Αγίας Παρασκευῆς, Ν. Φθιώτιδος.

Ο ΝΟΜΑΡΧΗΣ ΦΘΙΩΤΙΔΟΣ

Έχοντας ὑπόψη :

1. Τὶς διατάξεις τοῦ ἀπὸ 17.7.1923 Ν.Δ. «περὶ σχεδίων πόλεων», ὅπως μεταγενέστερα τροποποιήθηκαν καὶ συμπληρώθηκαν.

2. Τὶς διατάξεις τοῦ ἄρθρου 1 τῆς παραγράφου 1 καὶ 2 τοῦ 532/1970 Ν.Δ. «περὶ συμπληρώσεως τῶν διατάξεων περὶ διοικητικῆς ἀποκεντρώσεως».

3. Τὶς διατάξεις τοῦ 1018/1971 Ν.Δ. «περὶ τροποποιήσεως τοῦ Α.Ν. 314/1968 «περὶ παροχῆς εἰς τὸν 'Υπουργὸν Β. 'Ελλάδος καὶ τοὺς Νομάρχας ἁρμοδιοτήτων ἐπὶ θεμάτων ἐγκρίσεων, ἐπεκτάσεων ἢ τροποποιήσεων σχεδίων πόλεων καὶ κωμῶν».

4. Τὶς διατάξεις τῶν ἄρθρων 18 - 22 τοῦ ΙΙ κεφαλαίου τοῦ ἀπὸ 3.4.1929 Δ/τος «περὶ Γενικοῦ Οἰκοδομικοῦ Κανονισμοῦ τοῦ Κράτους».

5. Τὶς διατάξεις τοῦ 8/9.6.73 Ν.Δ. «περὶ Γενικοῦ Οἰκοδομικοῦ Κανονισμοῦ».

6. Τὴν ἀριθ. 32/1980 ἀπόφαση τοῦ Κοινοτικοῦ Συμβουλίου Κάτω Τιθορέας.

7. Τὴν ἀριθ. Τ.Π. 2992/21.4.1981 εἰσήγηση Τμήματος Πολεοδομίας Νομοῦ Φθιώτιδος.

8. Τὴν ἀριθ. 13/1981 (θέμα 12ο) σύμφωνη γνωμοδότηση τοῦ Νομαρχιακοῦ Συμβουλίου Δημοσίων Ἔργων Νομοῦ Φθιώτιδος, ἀποφασίζουμε :


'Εγκρίνουμε τὴν τροποποίηση τοῦ ρυμοτομικοῦ σχεδίου Κάτω Τιθορέας στὴν ὁδὸ 'Αγίας Παρασκευῆς ἤτοι τὴν κατάργηση τῆς πρασιᾶς στὴν μιὰ πλευρὰ τῆς ὁδοῦ, ἐπειδὴ στὴν ἀπέναντι πλευρὰ τῆς ὁδοῦ δὲν ὑπάρχει πρασιὰ καὶ ἐπειδὴ ὑπάρχουν ἤδη οἰκοδομὲς στὸ χῶρο τῆς πρασιᾶς, ὅπως λεπτομερῶς ἐμφαίνεται στὸ ὑπὸ κλίμακα 1 : 200 τοπογραφικὸ διάγραμμα τοῦ Μηχανικοῦ Ντίνου Παπασπηλιοπούλου ποὺ θεωρήθηκε ἀπὸ τὸν Προϊστάμενο τοῦ Τμήματος Πολεοδομίας καὶ Πολ/κων 'Εφ/γων.

Δὲν ἐγκρίνουμε τὴν τροποποίηση τοῦ ρυμοτομικοῦ σχεδίου Κάτω Τιθορέας στὴν ἴδια θέση ἤτοι τὴν κατάργηση τῆς πρασιᾶς, ποὺ προβλέπεται πρὸς τὴν πλευρὰ τῆς Παλαιᾶς 'Εθνικῆς ὁδοῦ 'Αθηνῶν - Λαμίας, ἐπειδὴ εἶναι ἀπαράδεκτη ἡ πρόταση νὰ κάμπτεται ἡ οἰκοδομικὴ γραμμὴ σὲ ἕνα τμῆμα τῆς ὁδοῦ μόνο.

'Η ἀπόφαση αὐτὴ νὰ δημοσιευθῆ στὴν 'Εφημερίδα τῆς Κυβερνήσεως.

Λαμία, 18 'Ιουνίου 1981

'Ο Νομάρχης
Κ. ΚΟΪΚΑΣ

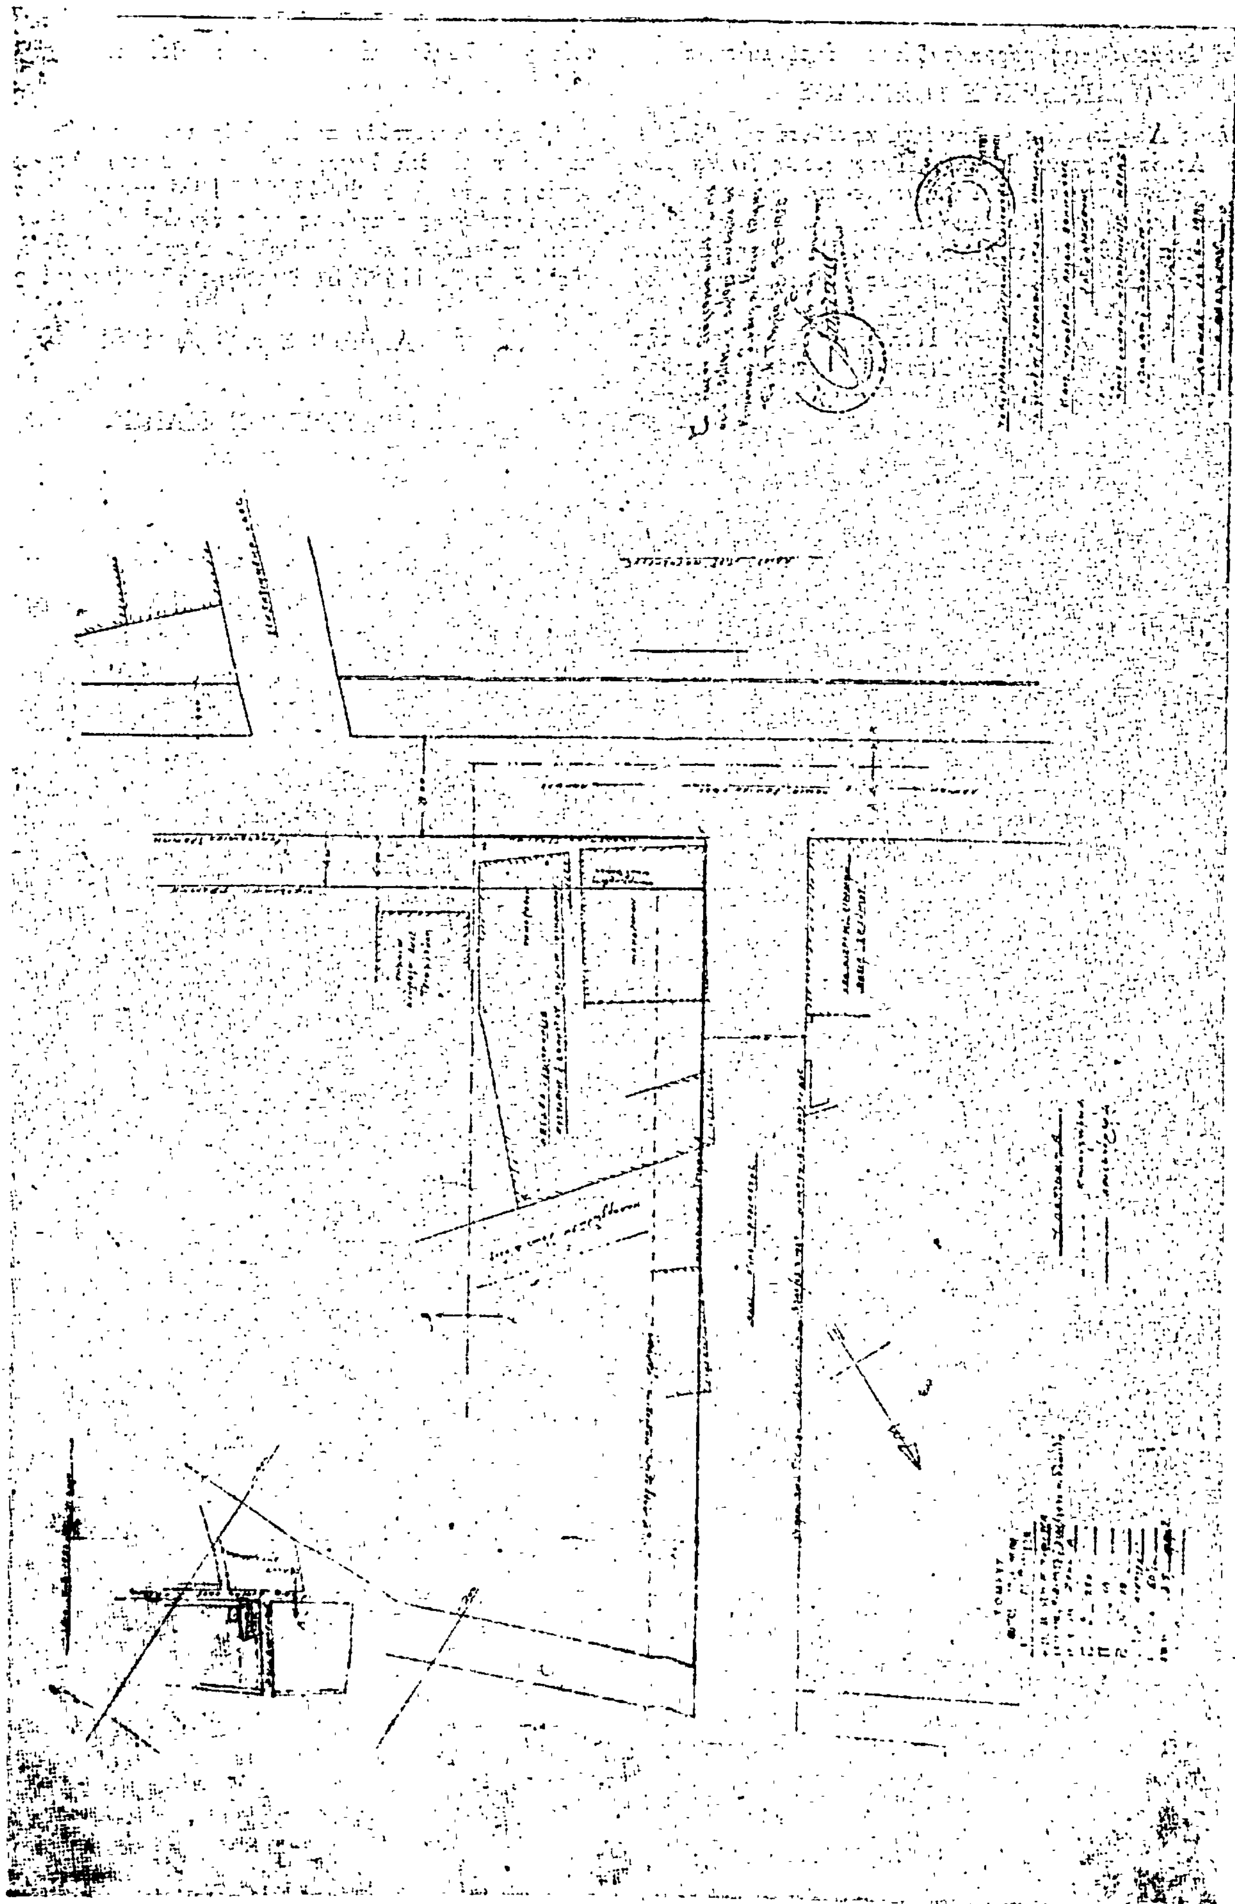

ΑΝΑΚΟΙΝΩΣΕΙΣ

Ἀριθ. 11222 (7)

Περὶ ἀνακοινώσεως παρακαταθέσεως ἀποζημιώσεως.

Ο ΔΗΜΑΡΧΟΣ ΦΘΙΩΤΙΔΟΣ

Ὁ Δῆμος Λαμιέων, ὡς ἐπισπεύδων, κατέθεσε τὴν 24.7.81 εἰς τὸ ἐν Λαμίᾳ Γραφεῖον Ταμείου Παρακαταθηκῶν καὶ Δανείων ὑπὲρ τῶν φερομένων καὶ νομίμως ἀναγνωρισθησομένων ἰδιοκτητῶν ρυμοτομουμένων ἀκινήτων των λόγω διανοίξεως τμήματος τῆς ὁδοῦ Κουντουριώτου καὶ Παπαρρηγοπούλου, στὸ συνοικισμὸ Ν. Ἄμπλιανης Λαμίας καὶ ἐφαρμογῆς τοῦ σχεδίου πόλεως Λαμίας εἰς αὐτήν, συνεπείᾳ τῆς ὑπ' ἀριθ. 11/80 πράξεως ἀναλογισμοῦ τοῦ Πολεοδομικοῦ Γραφείου τῆς Διευθύνσεως Τεχν. Υπηρεσιῶν Νομοῦ Φθιώτιδος, ἐγκριθεῖσαν διὰ τῆς ὑπ' ἀριθ. 5643/80 ἀποφάσεως τῆς Νομαρχίας Φθιώτιδος εἰδικῶς δὲ τῶν ὑπὸ στοιχεῖα 7 — 8 — 20 —21 — 24 — 23 — 22 — 7, 8 — 19 — 18 — 17 — 21 — 8, 11 — 15 — 16 — 17 — 18 — 11, οἰκοπέδων καὶ 12 — 11 — 18 — 17 — 33 — 34 — 35 — 36 περιτοιχίσματος, τούτων διαλαμβανομένων ἐν τῷ συνοδεύοντι ταύτην ἀπὸ 26.11.1980 διαγράμματι.

Τὸ παρακατατεθὲν ποσόν, ἀνέρχεται εἰς δρχ. 102.600, κατετέθη δὲ διὰ λογαριασμὸν τοῦ Δήμου Λαμιέων, ἐκδοθέντος τοῦ ὑπ' ἀριθ. 26047/24.7.1981 γραμματίου συστάσεως παρακαταθήκης συμφώνως πρὸς τὴν ὑπ' ἀριθ. 127/81 ἀπόφασιν τοῦ Δημοτικοῦ Συμβουλίου Λαμιέων, ἐγκριθεῖσαν διὰ τῆς ὑπ' ἀριθ. 11485/81 διαταγῆς τῆς Νομαρχίας Φθιώτιδος.

Λαμία, 9 Σεπτεμβρίου 1981

Ὁ Δήμαρχος
ΑΝΤΩΝΙΟΣ ΦΙΛΗΣ